


공사계획평면도

SCALE = 1 : 6,000

KEY MAP

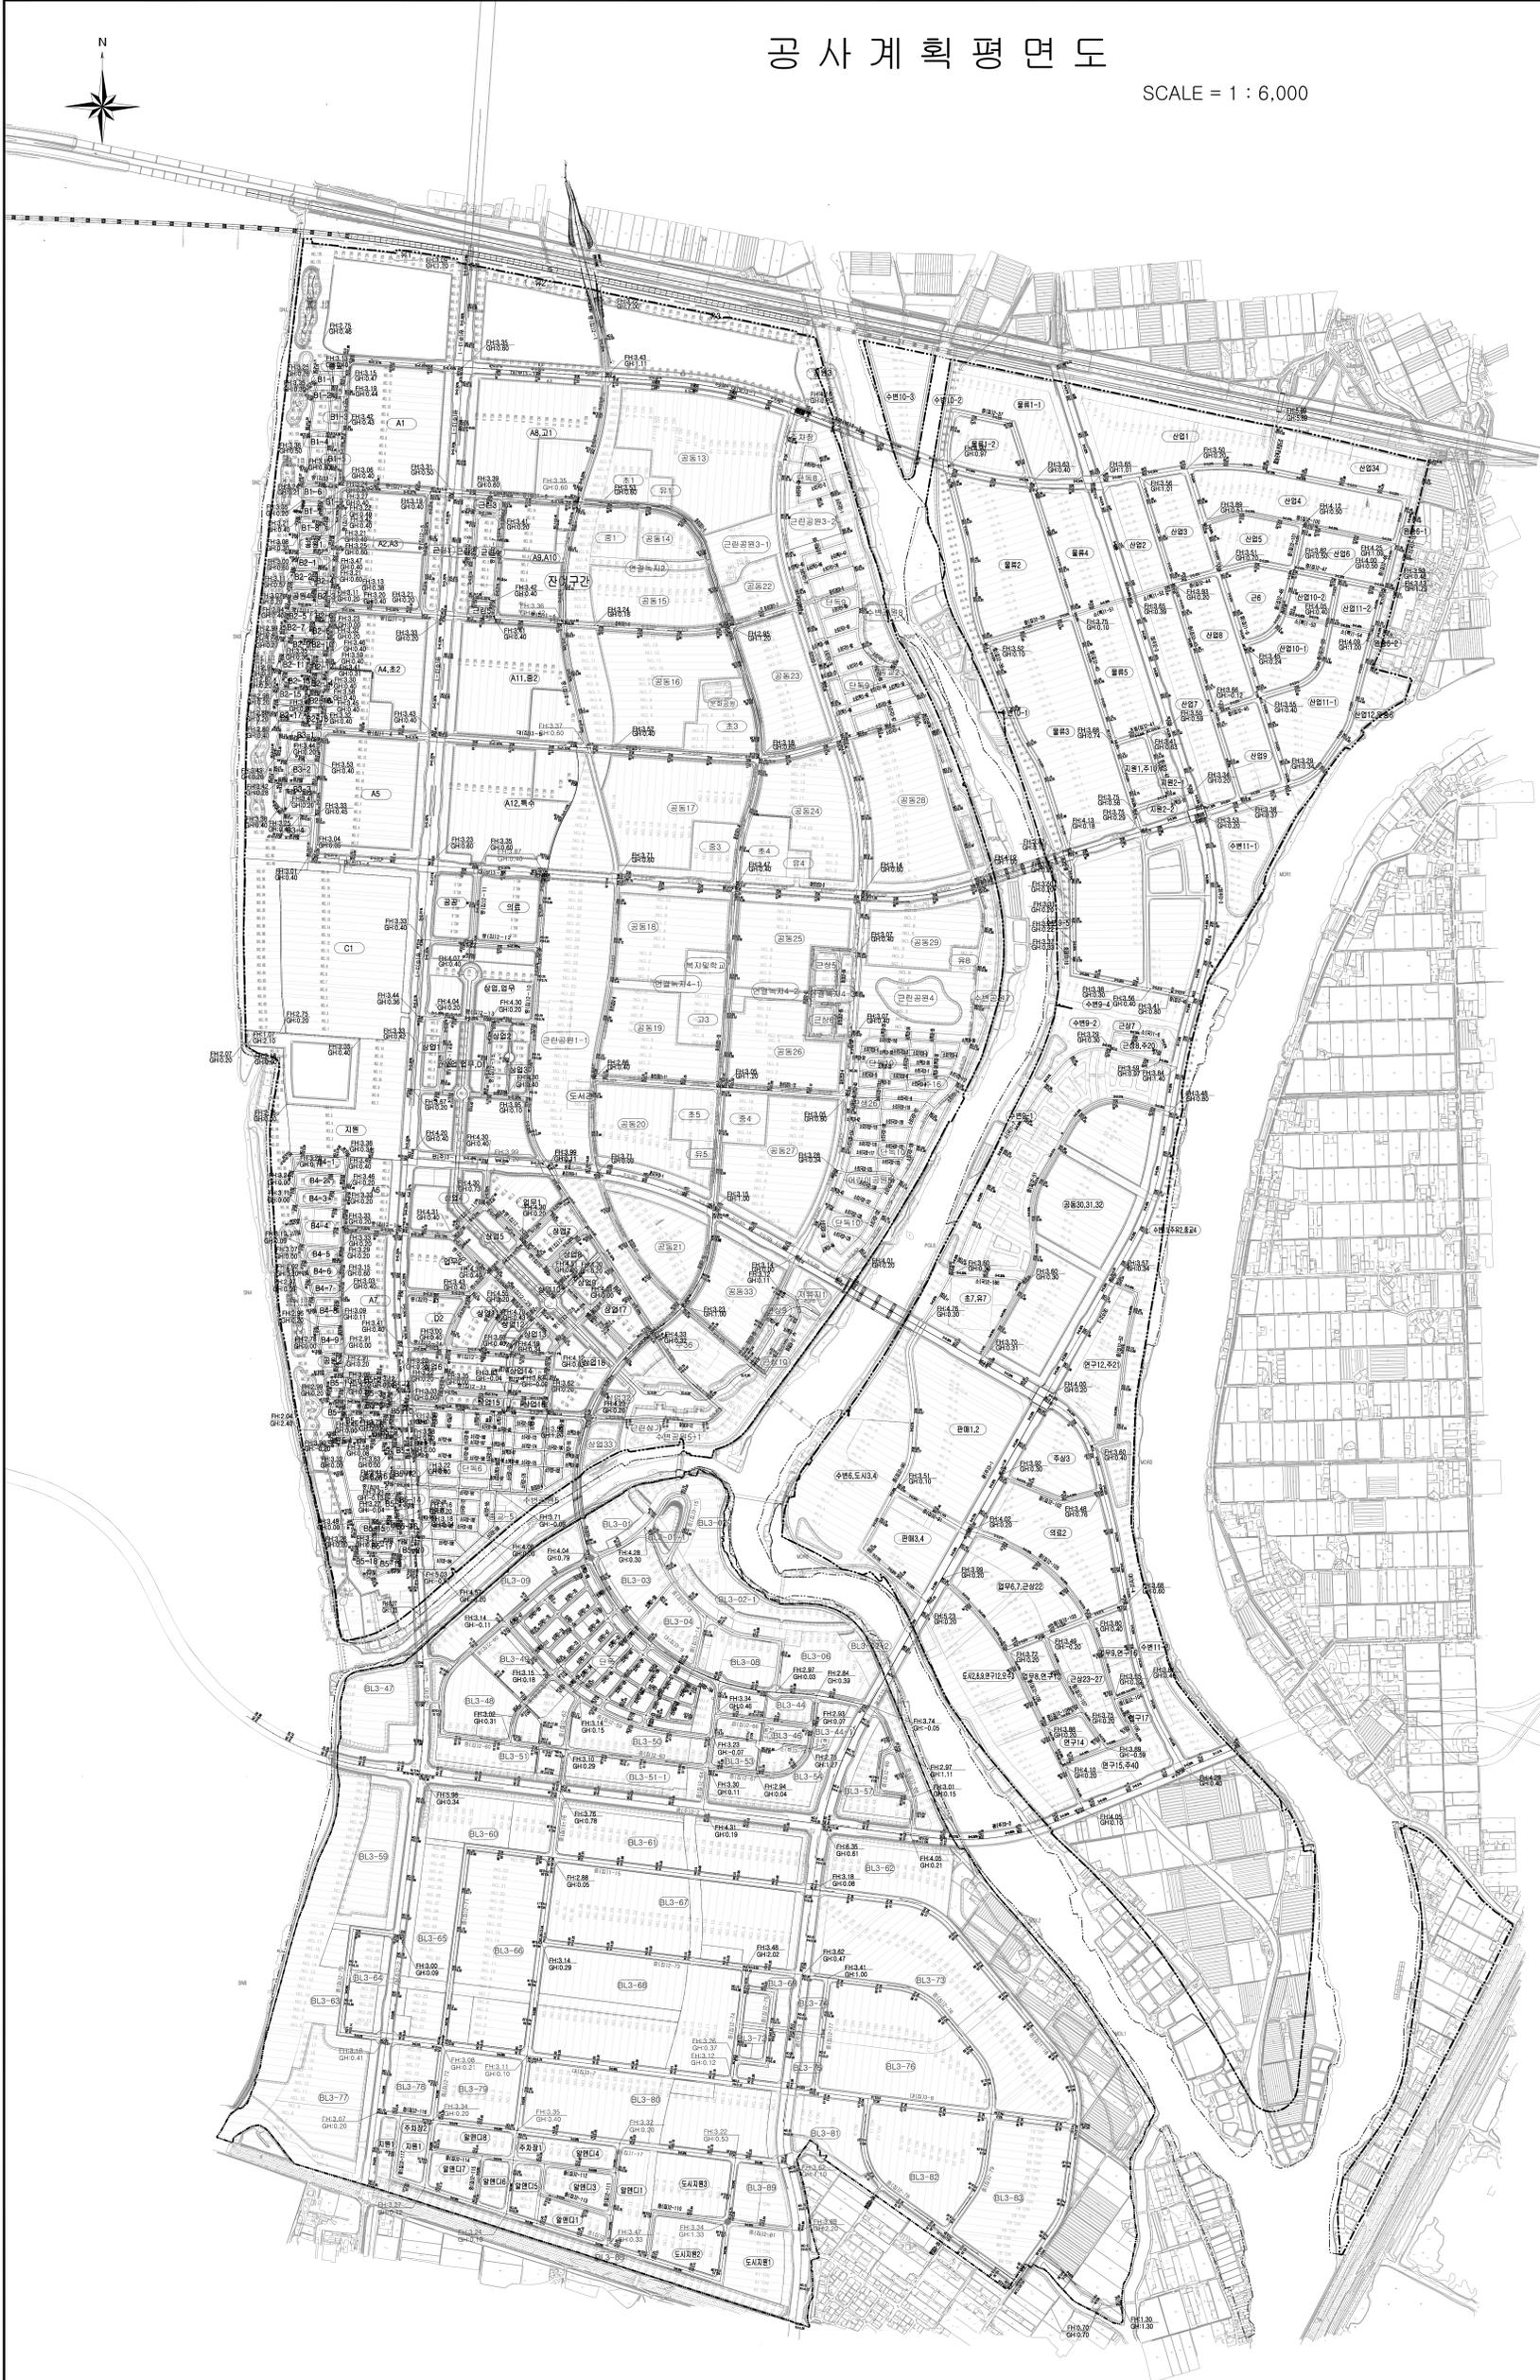

■ 사업경계범례

기호	명칭
	친수구역사업경계
	친수구역 외 사업경계

■ 범례

기호	명칭
	부속명
	단지조성 계획고
	도로 계획고 / 도로 지반고
	경사
	계획사면
	교량
	도로시종점